Maître d'Ouvrage

DEPARTEMENT DE LA SAVOIE

MAIRIE
DE MERIBEL

Route de la Reise
73 550 Méribel Les Allues
Tel : 04 79 08 61 04

Maître d'Oeuvre

HYDRETUDES
Ingénierie de l'eau - Milieux aquatiques

CIPCHI

AGENCE ALPES DU NORD
Bât. Neptune - PA Alpespace
50 voie Albert Einstein
73800 FRANCIN
Tél : 04.79.96.14.57
Fax : 04.79.33.01.63
contact-savoie@hydretudes.com

Nature d'Ouvrage

Dossier de Consultation des Entreprises

Travaux d'aménagement de protection du Plan des Combes contre les crues du Doron

Désignation de la pièce

VUE EN PLAN DES AMENAGEMENTS ET RESEAUX PROJETES

Echelle	Phase	Numéro d'affaire	Source
1/1200	DCE	15-039/15-060	

Chemin d'accès

Indice	Date	Mise à jour	Chargée d'affaire
e	-	-	-
d	-	-	-
c	-	-	-
b	-	-	-
a	26/01/2017	-	Romain CHEVALIDONNA

Indice : Date : Mise à jour : Chargée d'affaire :

Notice : Les dimensions des plans sont à respecter. Les plans ne doivent pas être modifiés. Les cotes prévalent sur les mesures. Les plans sont à utiliser dans leur intégralité.

LEGENDE

Réseaux Existant

- Réseau d'Eaux Pluviales (SUEZ)
- Réseau d'Eaux Usées (SUEZ)
- Réseau d'Eau Potable (SUEZ)
- Réseau d'Electricité Basse Tension (ENEDIS)
- Réseau d'Electricité Haute Tension (ENEDIS)
- Réseau de Télécommunications (ORANGE)

Etat projeté

- Emprise des terrassements
- Enrochement bétonné
- Enrochement libre
- Mur projeté
- Micro-Berlinoise
- Bordure granit profil pierre 15x25cm
- BBSG dosé à 150 Kg/m³
- Concassé 0/31.5
- Apport de terre végétale + enherbement
- Tpm *1325.25 Niveau et pente de voirie projeté
- Garde-Corps type SB20 H=1.00m
- Glissière type S4.2
- Main courante piétonne sur mur
- Massif de fondation des Pylones (LOT 1)

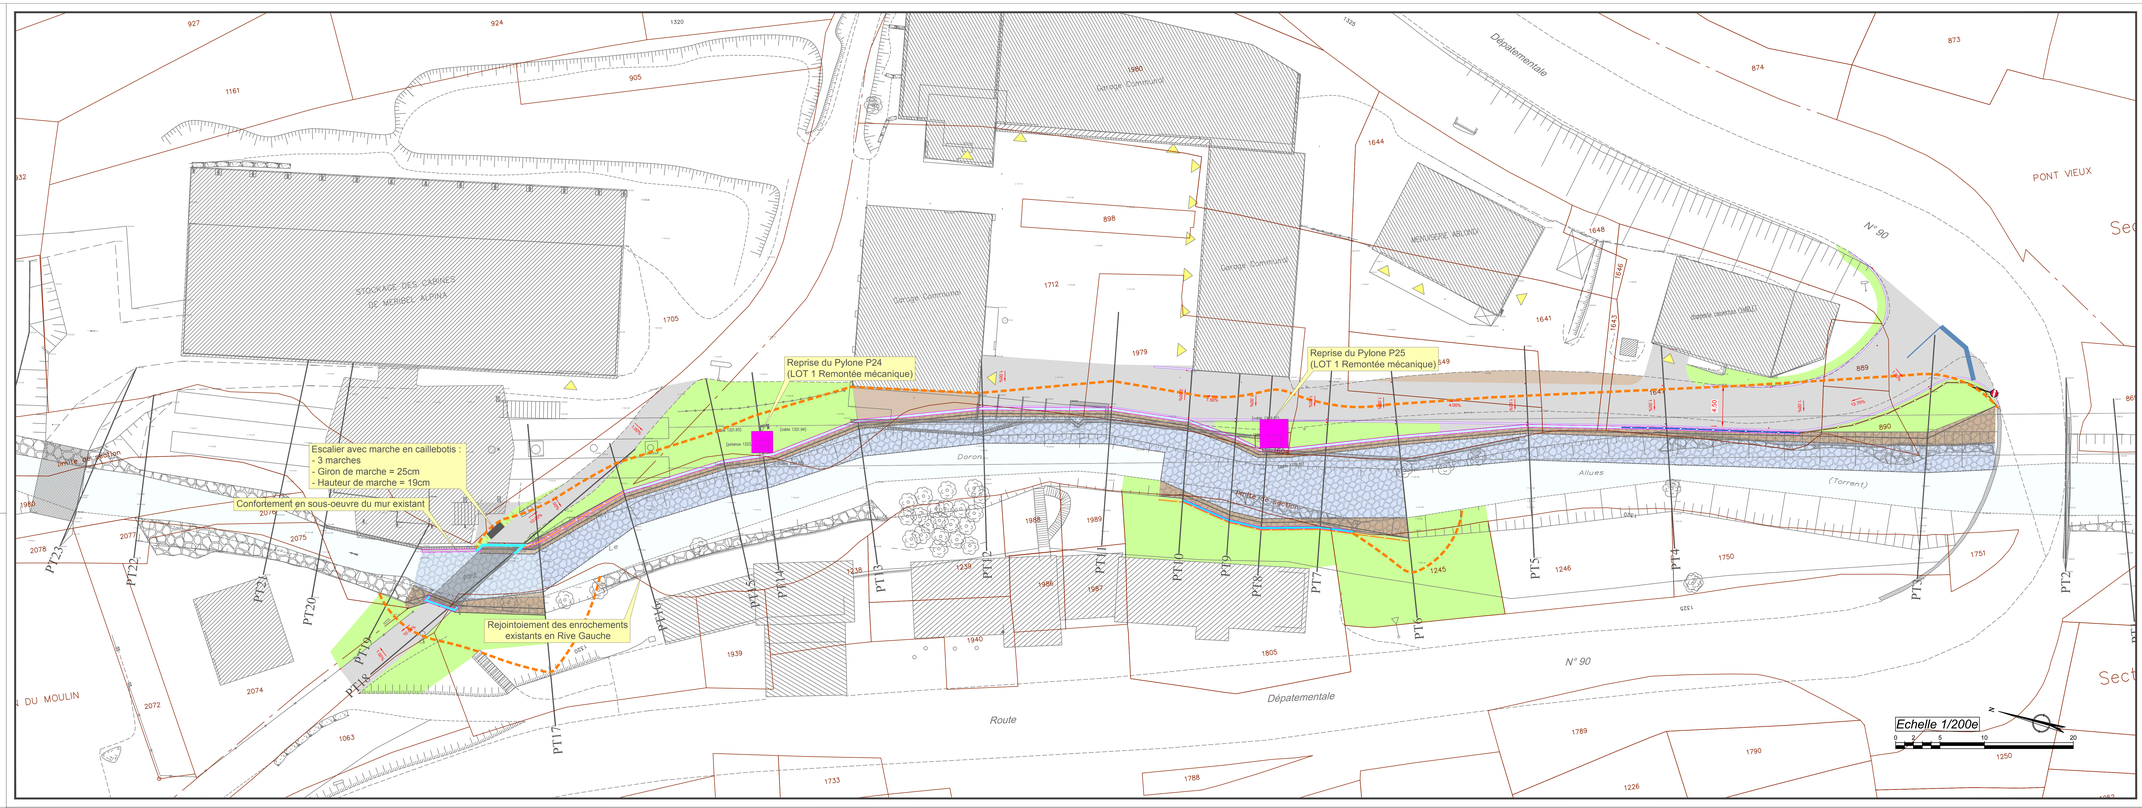

LEGENDE

Réseaux Existant

- Réseau d'Eaux Pluviales (SUEZ)
- Réseau d'Eaux Usées (SUEZ)
- Réseau d'Eau Potable (SUEZ)
- Réseau d'Electricité Basse Tension (ENEDIS)
- Réseau d'Electricité Haute Tension (ENEDIS)
- Réseau de Télécommunications (ORANGE)

Réseaux Projetés
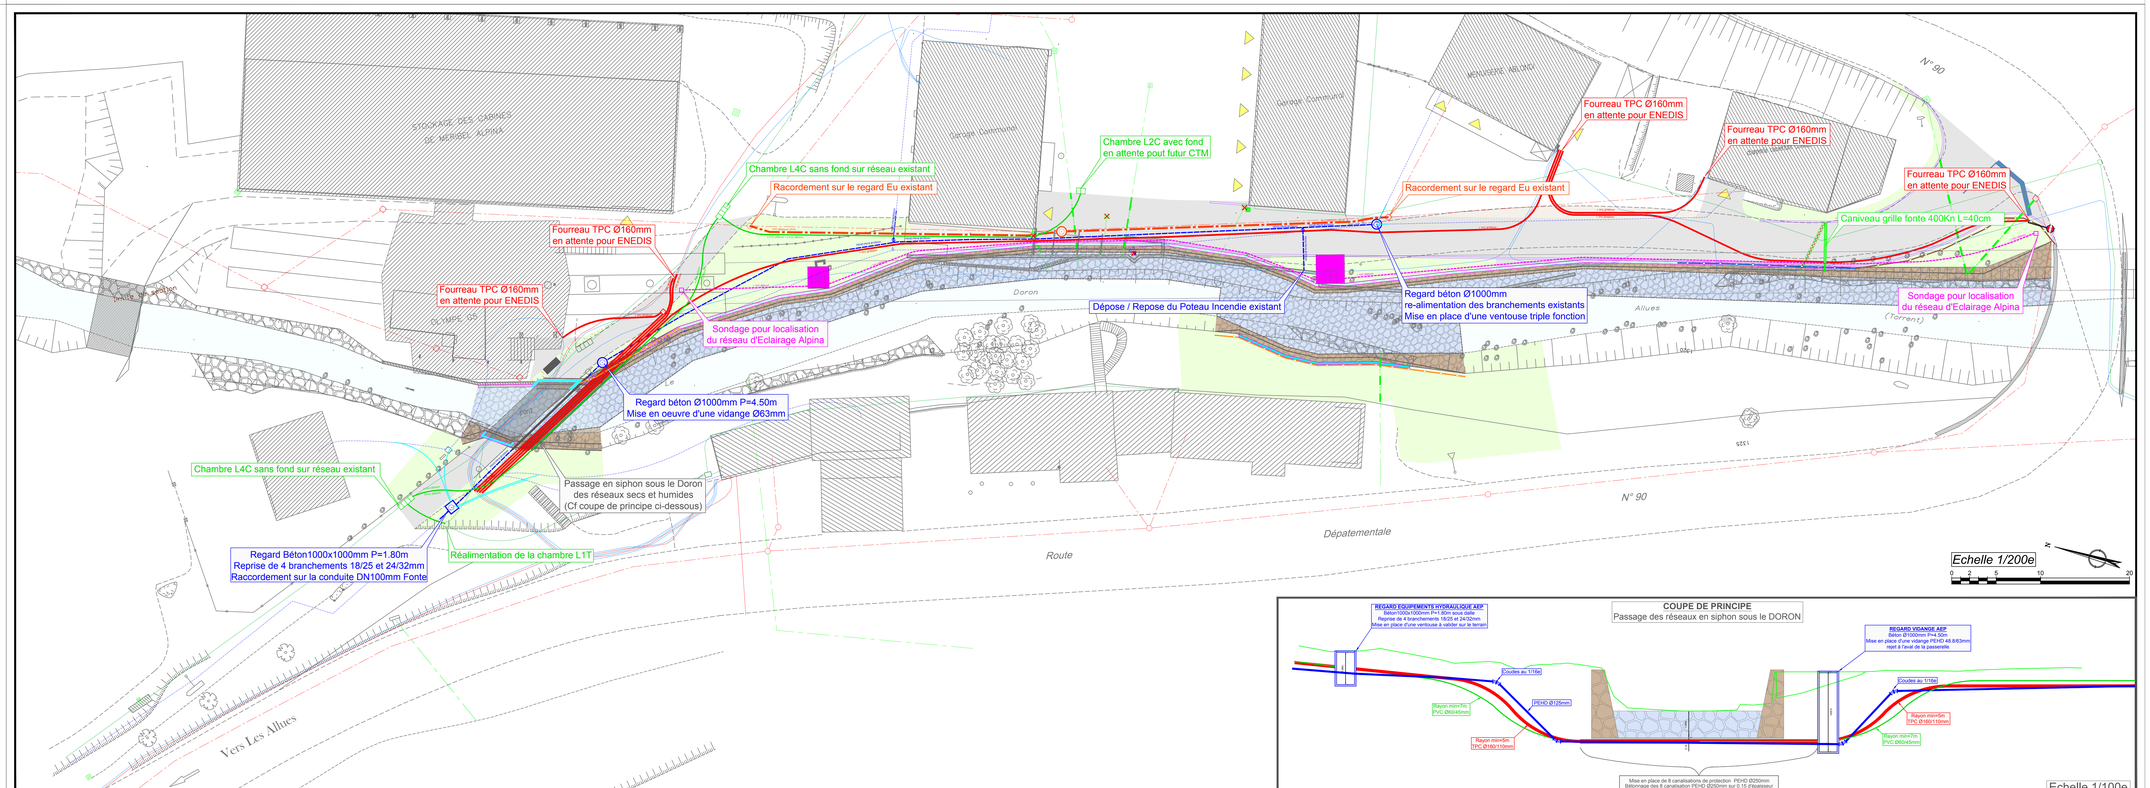
- Canalisation PVC Ø200mm CR16 Eaux Pluviales
- Regard 50x50cm tampon fonte 125Kn
- Regard Grille Fonte 50x50cm 400Kn
- Regard Grille Fonte 75x30cm 400Kn
- Caniveau Grille Fonte 75x30cm 400Kn
- Canalisation PVC Ø200mm CR16 Eaux Usées
- Regard Béton Ø1000mm tampon Fonte/Ø600mm 400Kn
- Canalisation PEHD PN16 Eau Potable
- Ré-alimentation de branchement 18/25mm et 24/32mm
- Vanne OCA sous bouché à clé PN16
- Fourreau TPC Ø160mm
- Multitubulaires PVC 4XØ45mm + 3xØ60mm
- Chambre L4C sans Fond
- Chambre L2C avec Fond
- Fourreau TPC Ø90mm + Câble U1000 R02V 5G10mm² + Cablette de terre
- Regard de tirage 50x50cm