



# LES ARCS - TC10 VILLAROGER - GARE AMONT - ELEVATIONS - 1/200 - A3

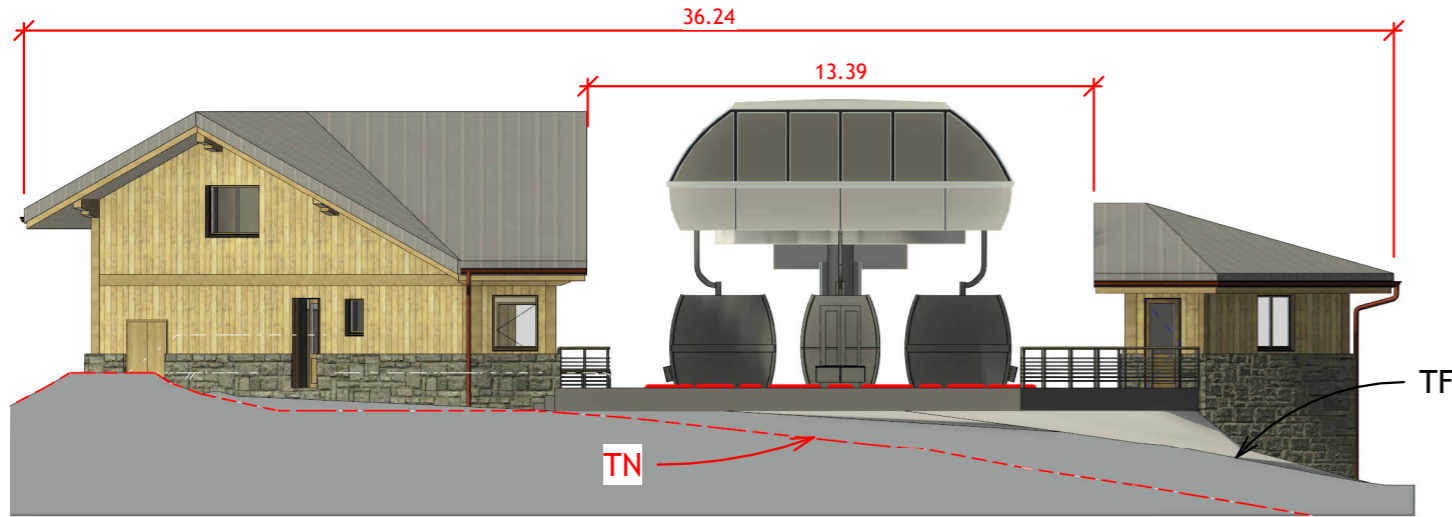

Elévation Sud-Ouest (Amont)


Ech : 1 : 200

Vitrage PTEG gris sur cadre Alu RAL 9005  
Ral 9006 non pailleté mat

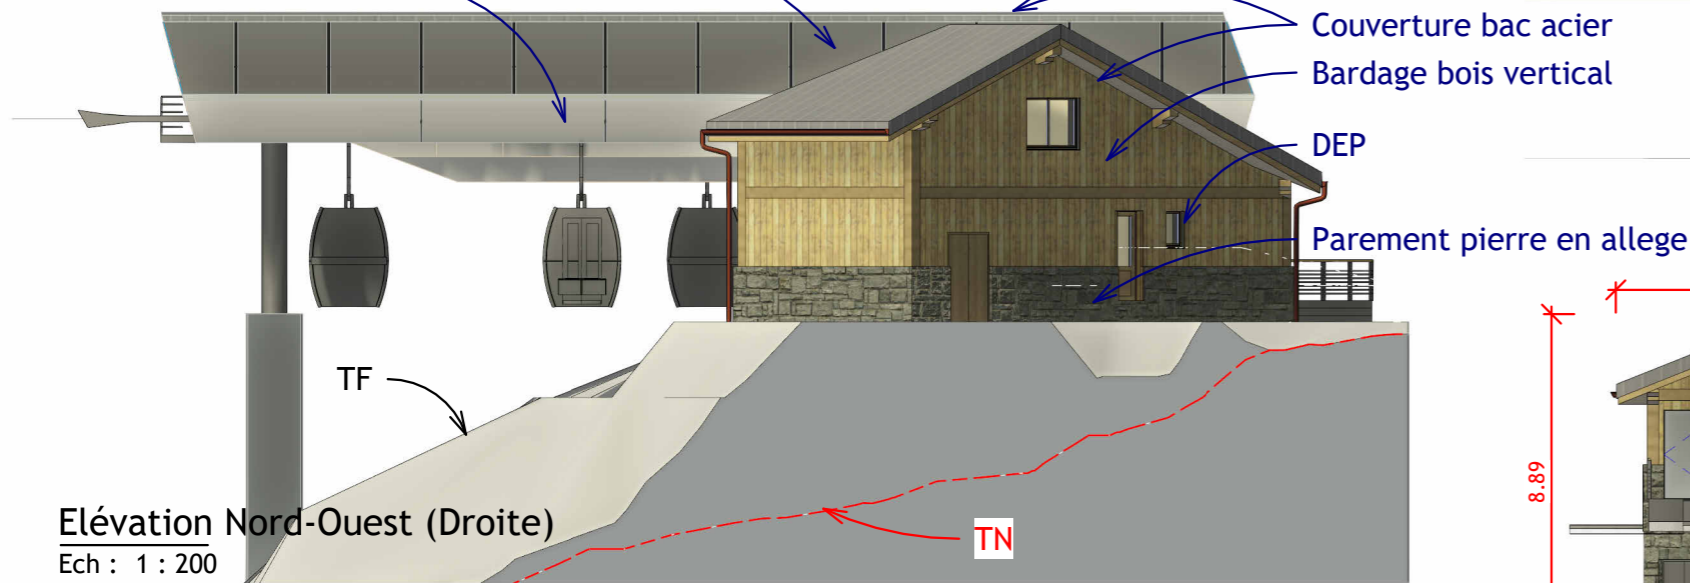

Elévation Nord-Ouest (Droite)

Ech : 1 : 200

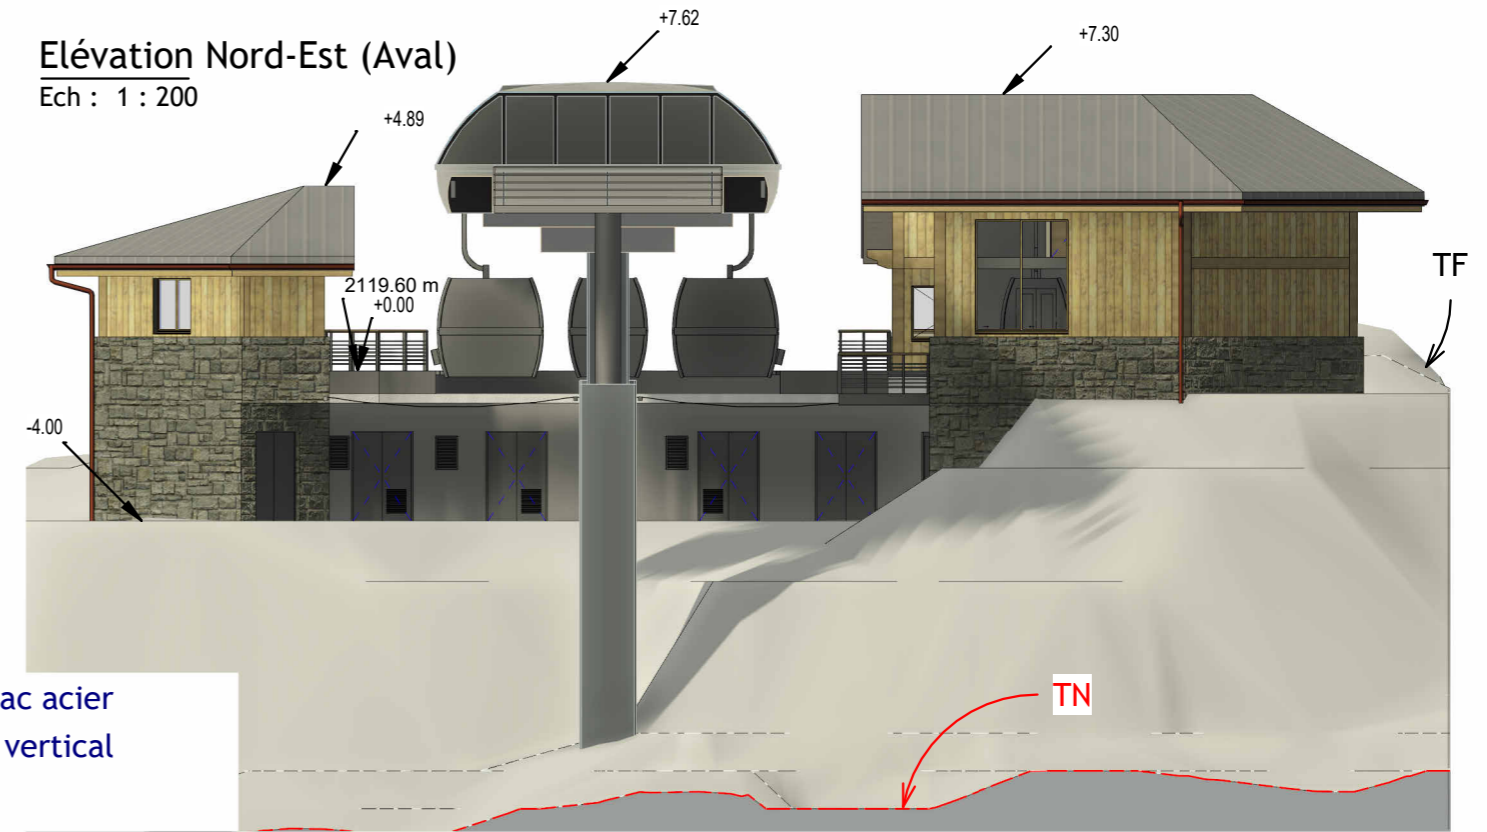


Elévation Nord-Est (Aval)

Ech : 1 : 200




Elévation Nord-Ouest Local

Ech : 1 : 200

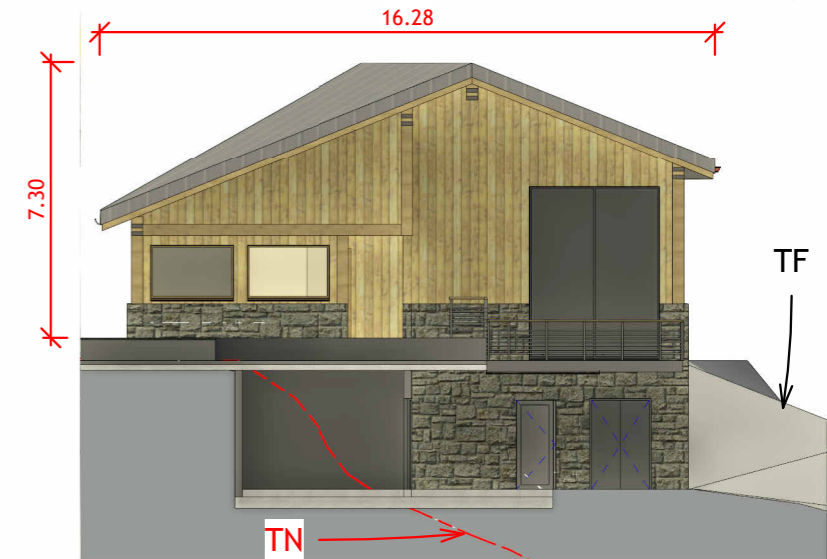

Elévation Sud-Est Local

Ech : 1 : 200

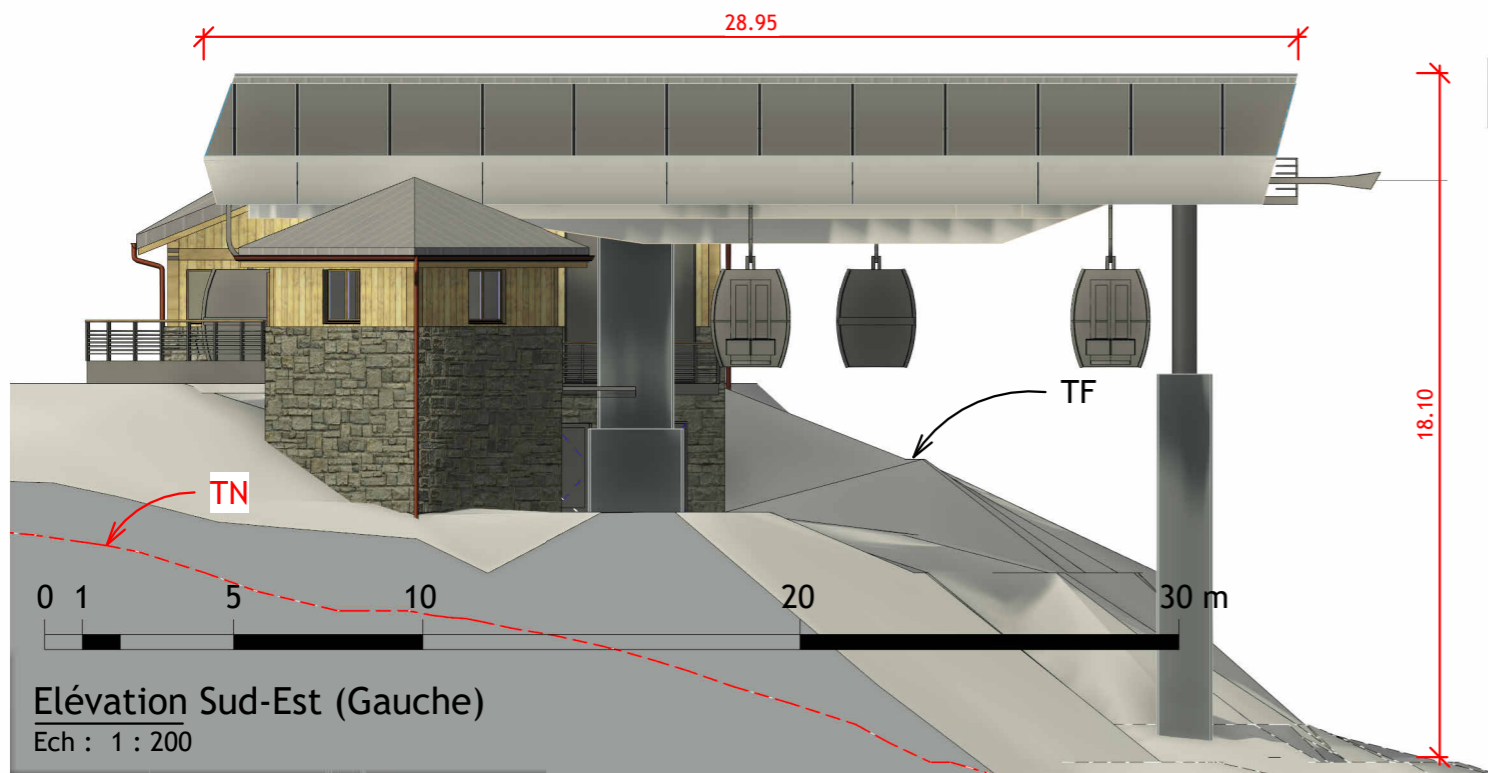

Elévation Sud-Est (Gauche)

Ech : 1 : 200



Vue toitures à consulter sur le plan VG 221.2297 022

GARE AMONT - ELEVATIONS			
TC10 VILLAROGER <b>ADS</b> LES ARCS / PEISEY-VALLANDRY DOMAINE DE MONTAGNE ESTABLISHED 1960 & 2022	<b>PC5</b>	<b>DCSA</b> ingénieur conseil	
VILLAROGER Paradiski			
Phase : DAET	Date : 14/11/2022	Ech : 1/200	A3
Emetteur : BL	Numéro : VE 221.2297 023 C		
Vérifié : GEFF	Approuvé : GEFF	Feuille : 1/1	

INDICE C /24/11/2023/ MISE À JOUR PHASE DAET

Ce document est la propriété exclusive de la société DCSA. Il ne peut être ni reproduit, ni communiqué, sans son accord d'autorisation écrite.