

Commune d'AIME
VILLETTE

CARRIERE DE MARBRE
RELEVÉ 56 – 19 novembre 2021

ETAT DE CUBATURE

	Surface (m ²)	Hauteur (m env.)	CUBATURE (m ³)
Zone 1 (Banquette 4)	78	4.95	388
Zone 2 (Banquette 3)	17	5.70	96
Zone 3 (Banquette 3)	33	5.70	191
Zone 4 (Banquette 2)	52	3.20	165
Zone 5 (Banquette 1)	217	variable	692
Zone 6 (Banquette 1)	8	2.85	23
Zone 7 (Banquette 1)	9	3.35	30
Zone 8 (Banquette 1)	157	variable	492
Zone 9 (Banquette 0)	287	variable	944
TOTAL			3021 m³
Arrondi à			3020 m³

Département de la Savoie
COMMUNE DE AIME LA PLAGNE
Villette
Section ZM
Carrière de Marbre




PLAN DE CUBATURE

OP 56



Nota :- Les limites périmétriques sont à confirmer et n'ont pas fait l'objet de recherches concernant l'existence de bornage ou reconnaissances contradictoires des limites.
- Les applications cadastrales ne peuvent en aucun cas être considérées comme des limites d'une parcelle.
- Certains éléments ont pu nous échapper sous les véhicules stationnés ou cachés par la végétation

Echelle 1/200	Coordonnées : Système Indépendant	Altitudes normales NGF-IGN69
DATES	MODIFICATIONS	
Référence dossier : 190424	Date : Le 19 novembre 2021	Responsables : AG/MF

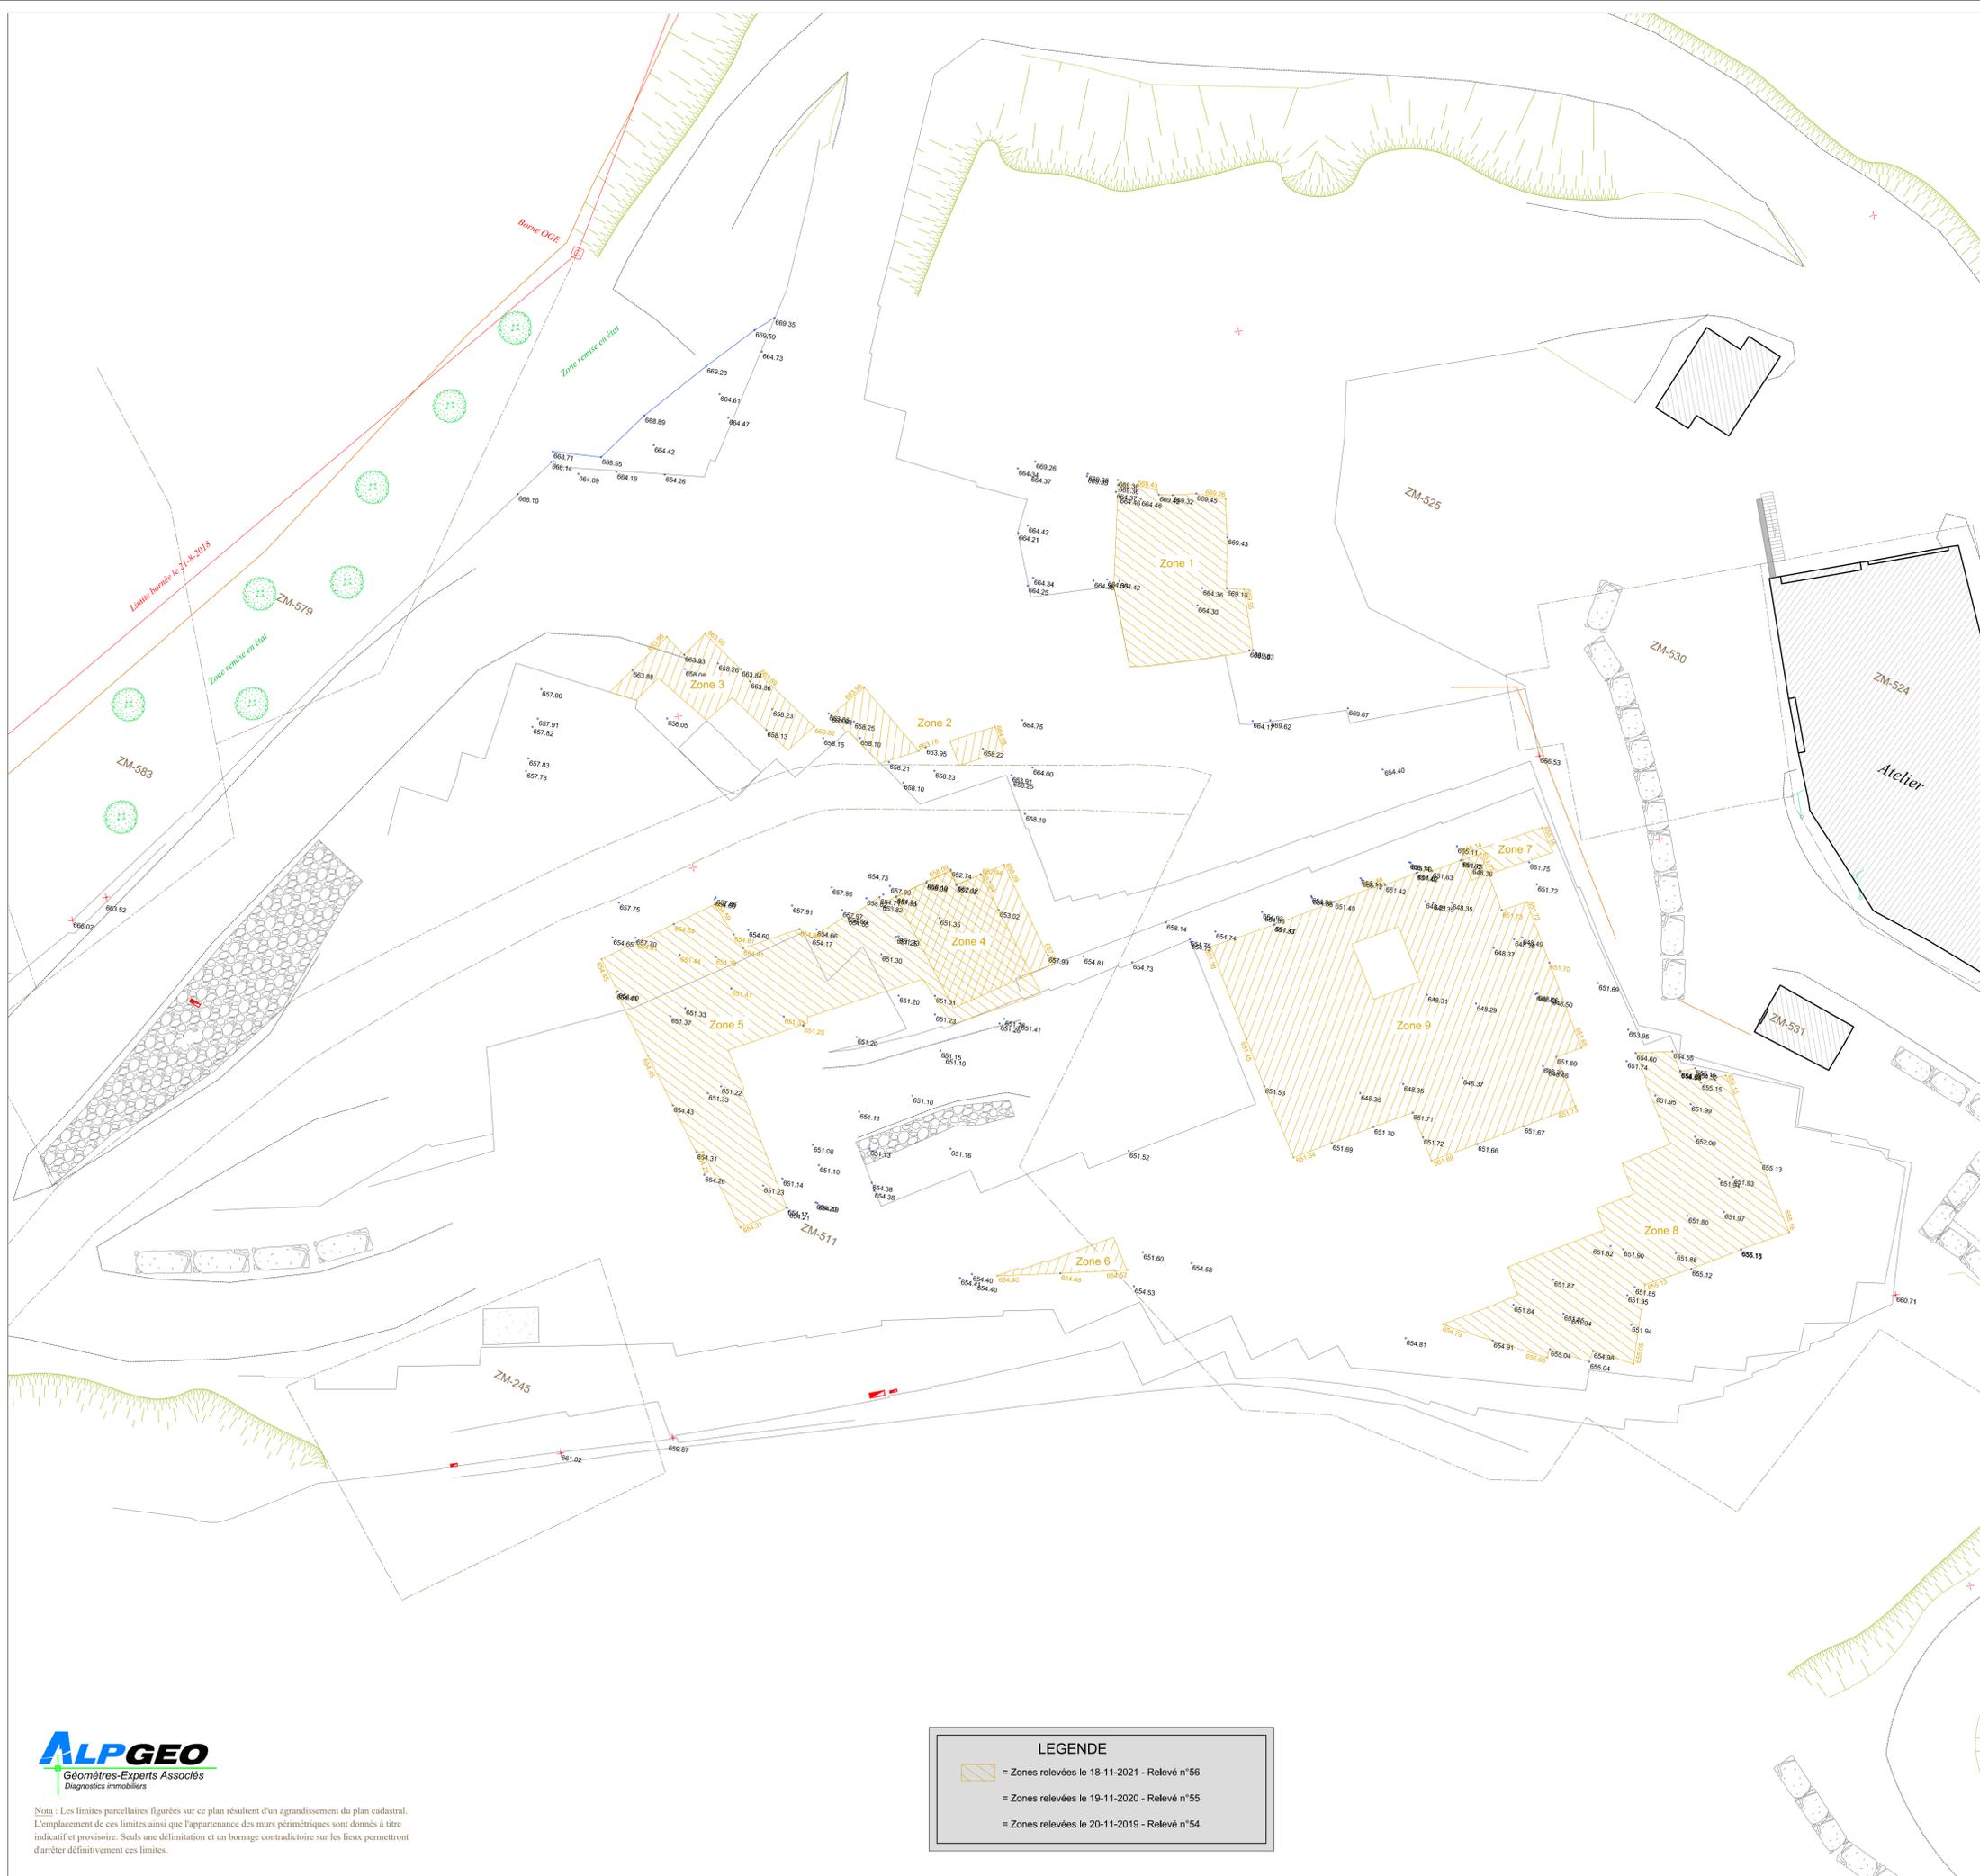

LEGENDE

	= Zones relevées le 18-11-2021 - Relevé n°56
	= Zones relevées le 19-11-2020 - Relevé n°55
	= Zones relevées le 20-11-2019 - Relevé n°54